

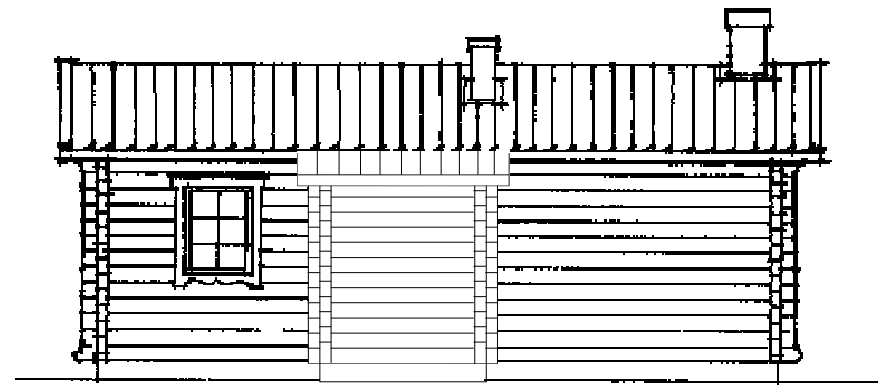
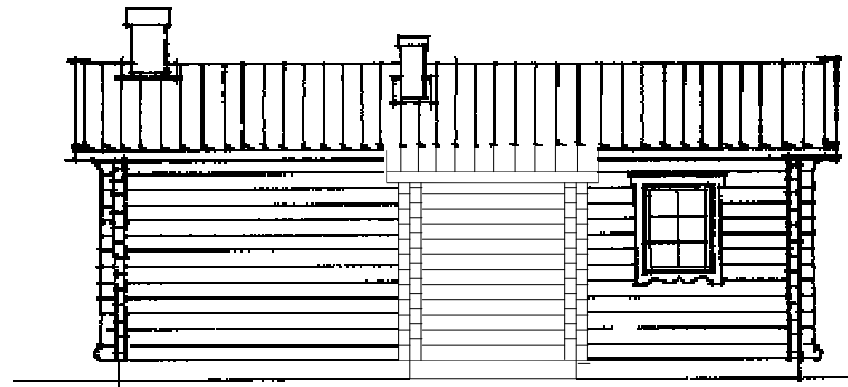



HUS A1 FASADER

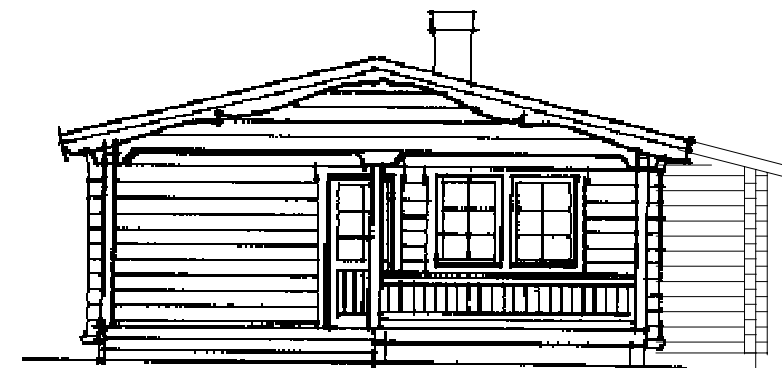



HUS A2 FASADER

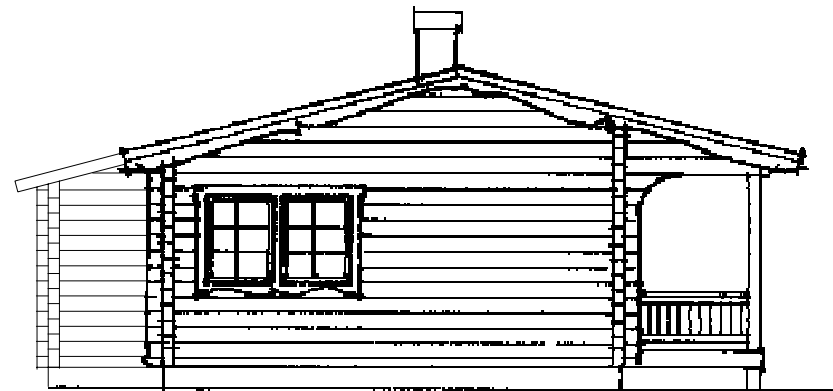

HUS B1 FASADER

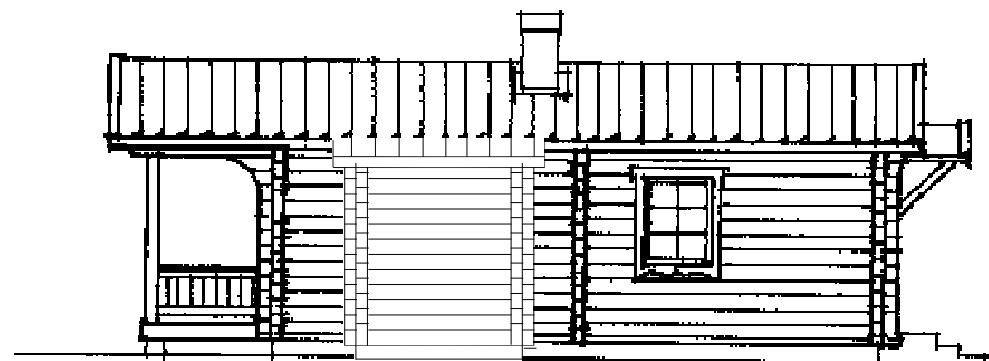

HUS B2 FASADER

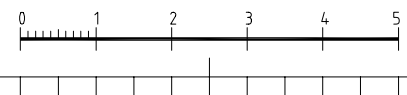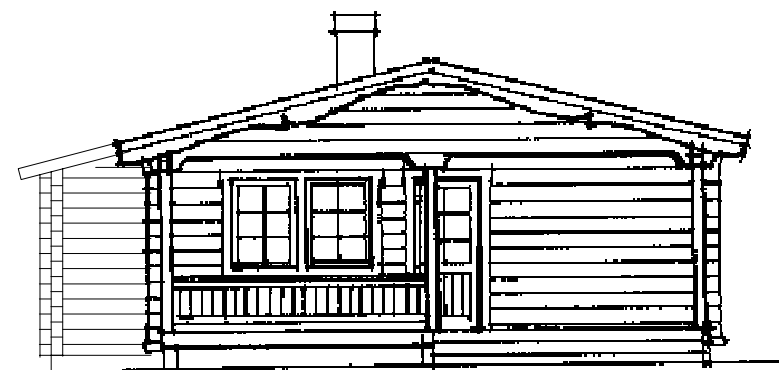

BET	ANT	ÄNDRINGEN AVSER	SIGN	DATUM
BYGGLOVSHANDLING				
NYA STUGBYN				
		Södra Dalarnas Energiinvest AB Hagavägen 11, Box 922 781 29 Borlänge Tel. 0243-151 10, 161 10 e-post: kjell@energiinvest.se		
UPPDRAG NR K-623	RITAD AV 	HANDLAGGARE K. Sjögren		
DATUM 2006-06-21	ANSVARIG			
SAFSEN SOCKEN, LUDVIKA KOMMUN DEL AV FASTIGHET SAFSEN 2:85 FASADER BYGGNAD A1, A2, B1, B2 TILLBYGGNAD MED BASTU				
SKALA 1:100	NUMMER A1	I BET		